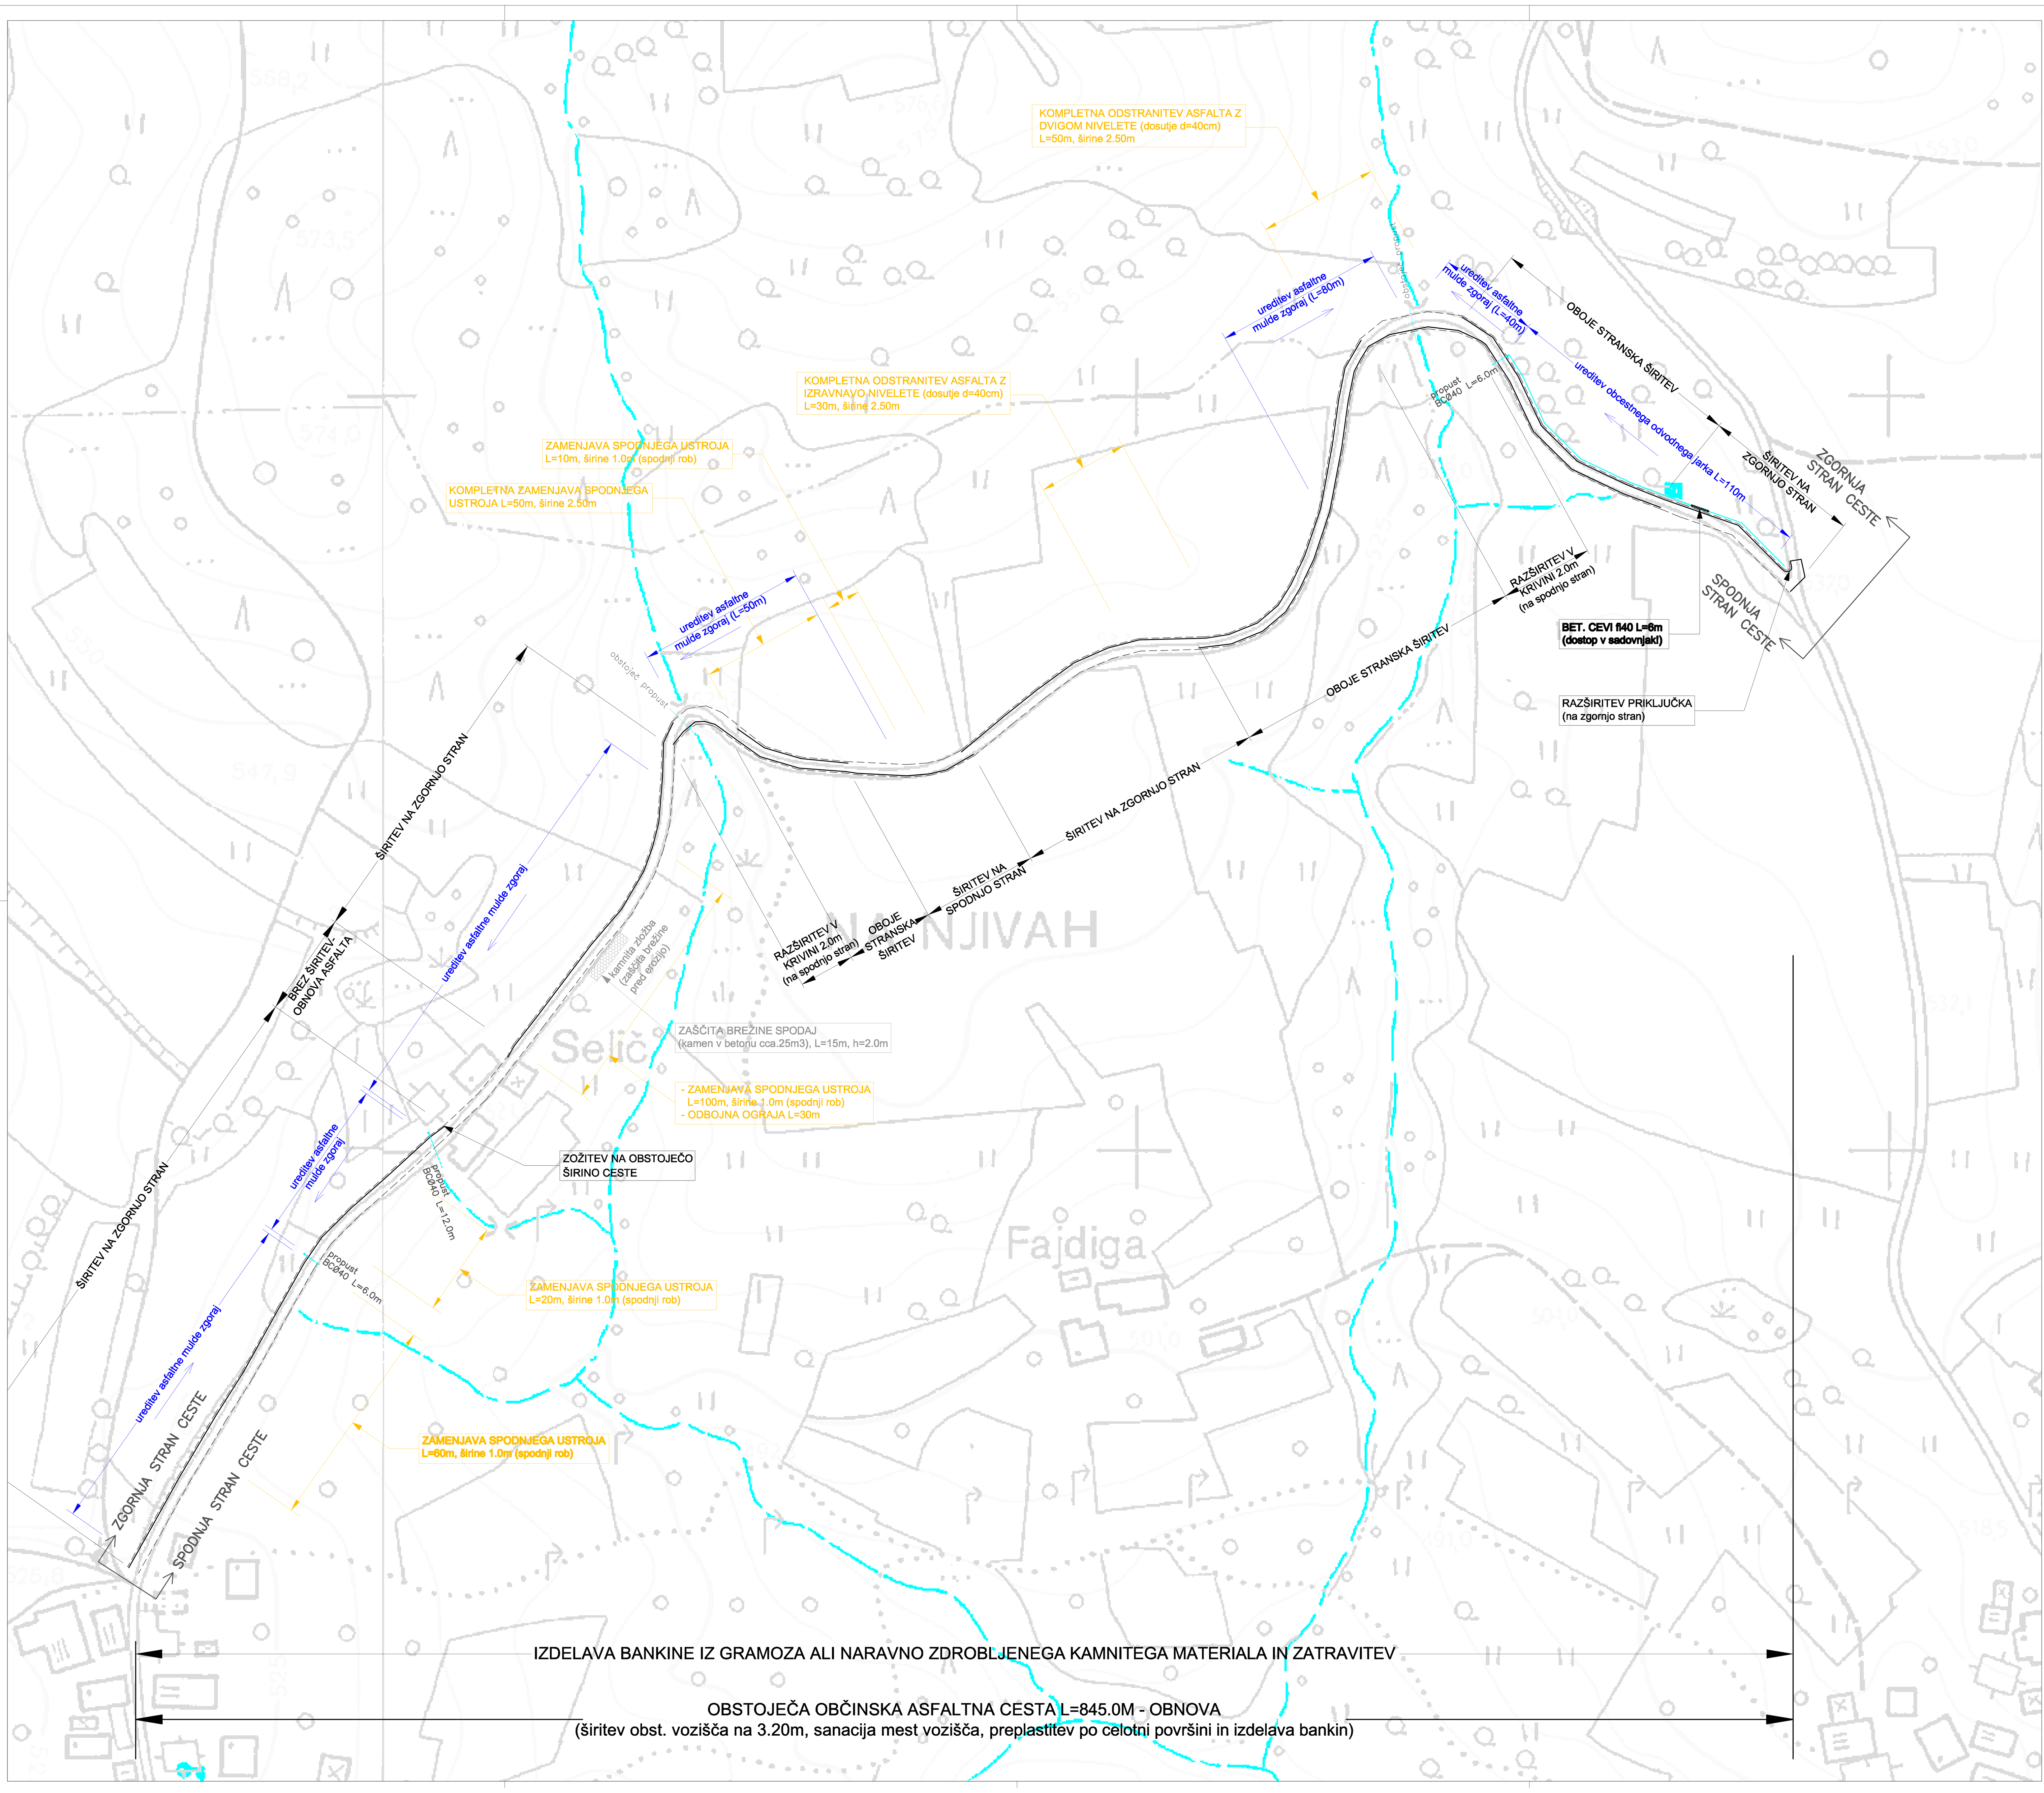

LEGENDA:

———	**predvideni posegi (širitve)**
— — —	predvideni posegi (rob bankine)

S Z V J

KOPIRANJE IN NEPOOBLAŠČENO RAZMNOŽEVANJE PREPOVEDANO!

spremembe		datum in podpis
OBJEKT: **OBNOVA OBČINSKE CESTE LAŽIŠE ZAVRŠE V OBČINI DOBJE**	št. projekta: 23/11-ELAB. št. načrta: 23/11-ELAB. vrsta proj. dok.: ELAB.	PROJEKTNO PODJETJE: IZVIR plan, Izvir-plan d.o.o. IZS 2058
NASLOV RISBE: **Ureditvena situacija TTN**	MERILO: M1:1000 št. risbe: 10.5.3 · datum: julij 2011	INVESTITOR/NAROČNIK: **OBČINA DOBJE Pri Planini 26 3224 DOBJE PRI PLANINI**
odgovorni vodja projekta	datum	podpis
odgovorni projektant: Miran Kačič inž. gradb, 2058 IZS G-9012	datum: 14.07.11	podpis: [signature]
obdelal: Uroš Kostanjšek dipl. inž. gradb.	datum: 14.07.11	podpis: [signature]
odgovorni geodet	datum	podpis